



PLANTA PRIMERA

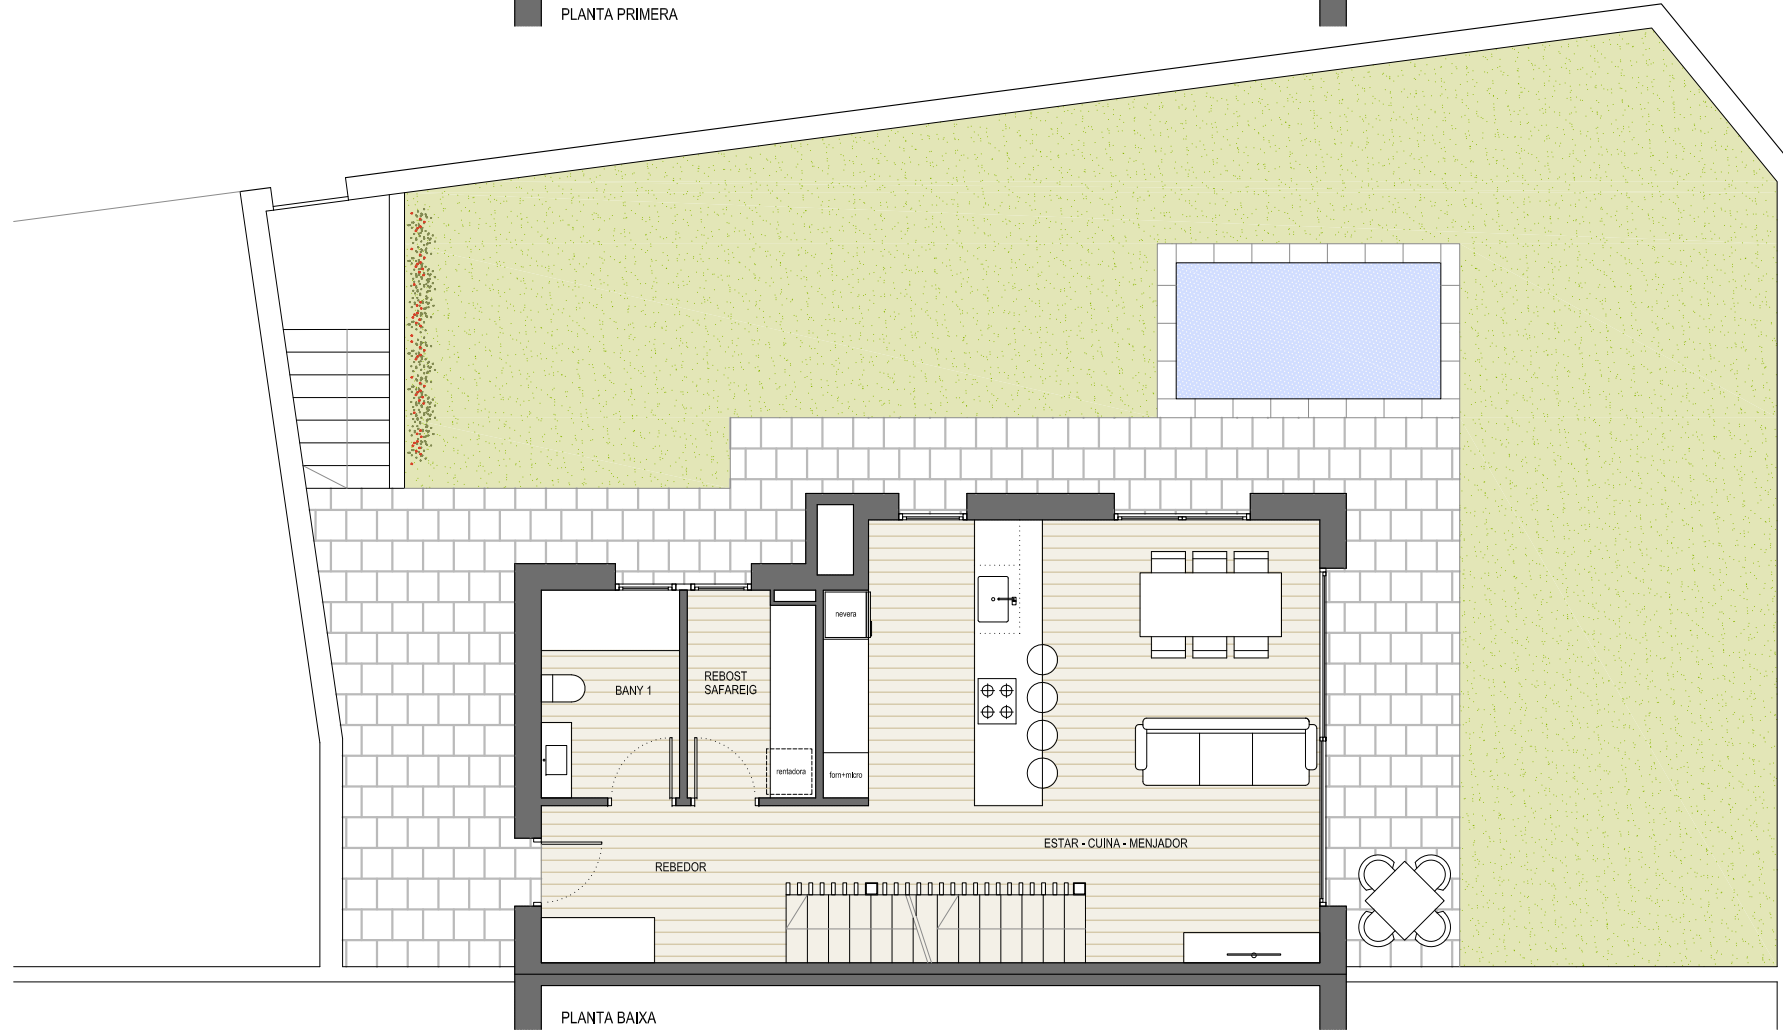

PLANTA BAIXA

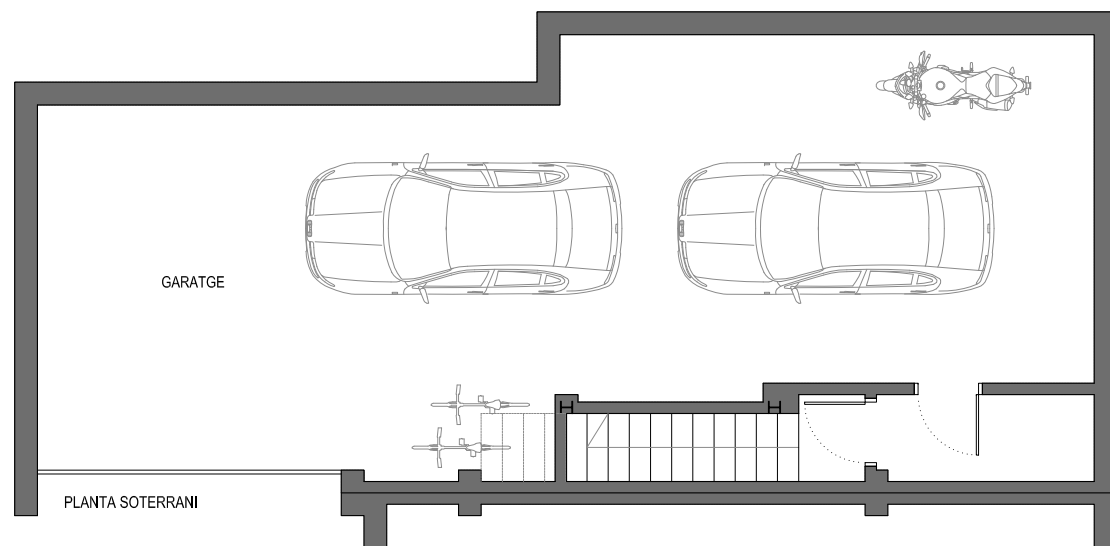


PLANTA SOTERRANI

14	12	10	8	6
----	----	----	---	---

# VR

VEHICLES RESIDENCIALS

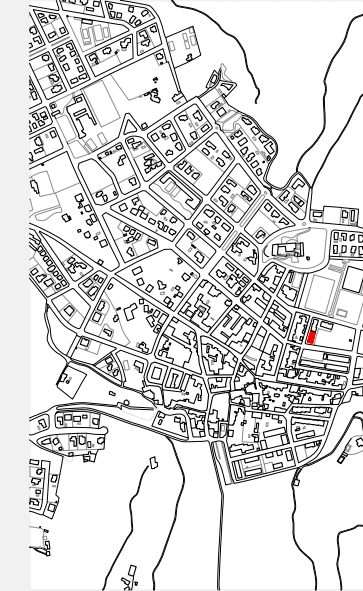

SUPERFÍCIES HABITATGE Núm. 6

	SUP. ÚTILS	SUP. CONSTR.
<b>PLANTA BAIXA</b>		
REBEDOR	6,75 m <sup>2</sup>	
BANY 1	5,00 m <sup>2</sup>	
SAFAREIG - REPOST	4,55 m <sup>2</sup>	
ESTAR-CUINA-MENJADOR	34,70 m <sup>2</sup>	
ESCALA	3,55 m <sup>2</sup>	
	<b>54,55 m<sup>2</sup></b>	<b>65,95 m<sup>2</sup></b>
JARDI	146,90 m <sup>2</sup>	
<b>PLANTA PRIMERA</b>		
ESTUDI	5,50 m <sup>2</sup>	
DISTRIBUÏDOR	4,45 m <sup>2</sup>	
BANY 2	3,75 m <sup>2</sup>	
BANY 3	4,05 m <sup>2</sup>	
HABITACIÓ 1	8,30 m <sup>2</sup>	
HABITACIÓ 2	8,45 m <sup>2</sup>	
HABITACIÓ 3	9,85 m <sup>2</sup>	
VESTIDOR	6,70 m <sup>2</sup>	
ESCALA	2,35 m <sup>2</sup>	
	<b>53,05 m<sup>2</sup></b>	<b>65,95 m<sup>2</sup></b>
<b>TOTAL HABITATGE</b>	<b>107,60 m<sup>2</sup></b>	<b>131,90 m<sup>2</sup></b>
TOTAL GARATGE	73,15 m <sup>2</sup>	86,30 m <sup>2</sup>

AQUEST DOCUMENT TÉ UTILITAT COMERCIAL. ES ORIENTATIU I NO VINCULANT. LA INFORMACIÓ QUE CONTÉ POT PATIR CANVIS DURANT EL PROCÉS DE REDACCIÓ DEL PROJECTE EXECUTIU. ELS MOBLES I ARMARIS QUE FIGUREN EN EL PLÀNOL SÓN MOBLES ORIENTATIS I NO FORMEN PART DE L'HABITATGE, EXCEPTUANT ELS QUE S'ESPECIFIQUEN EN EL CONTRACTE DE COMPRA-VENTA.

SANT JULIÀ DE VILATORRA  
CARRER DEL FANG, 6

