



PLANTA PRIMERA

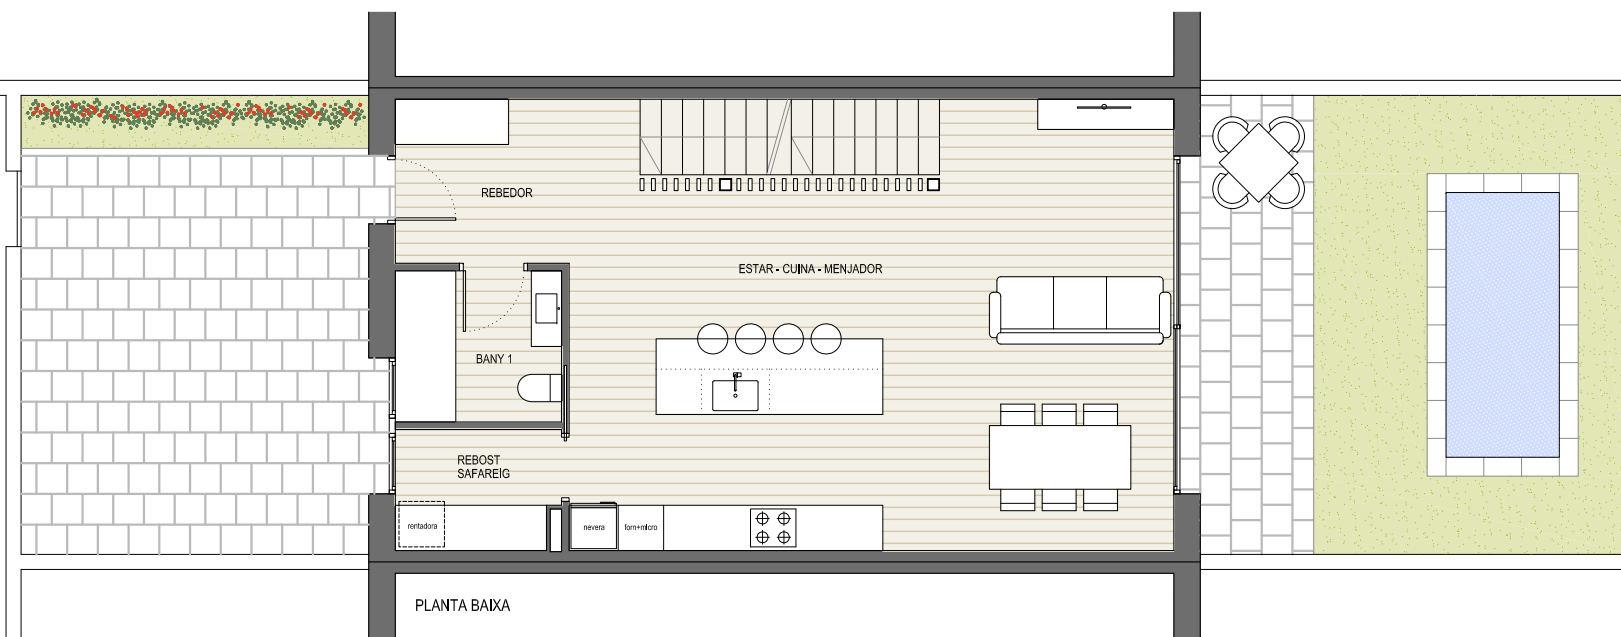

PLANTA BAIXA

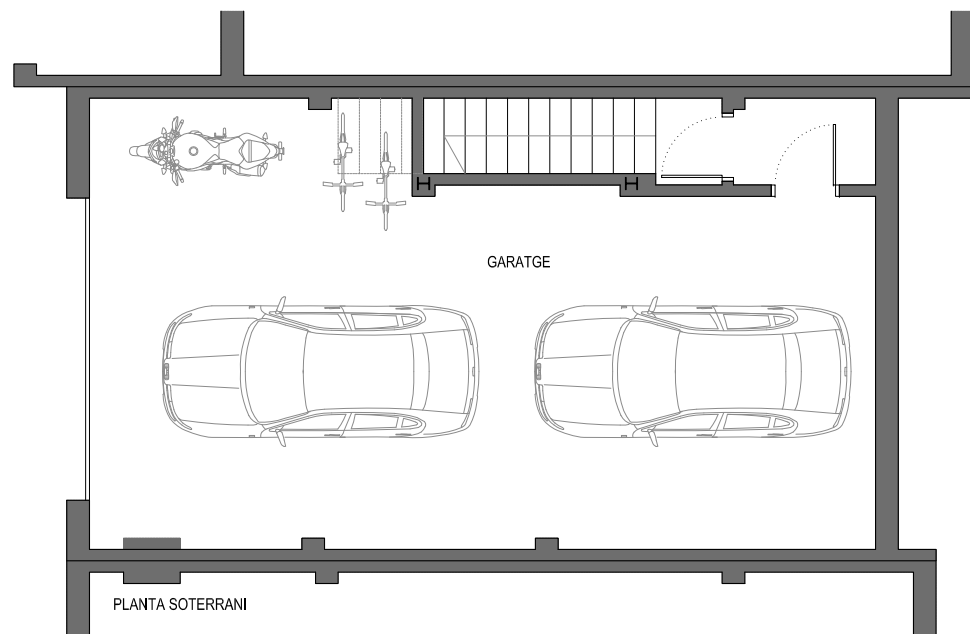


PLANTA SOTERRANI

14	12	10	8	6
----	----	----	---	---

CARRER DEL FANG

VR

VILATORTA RESIDENCIAL

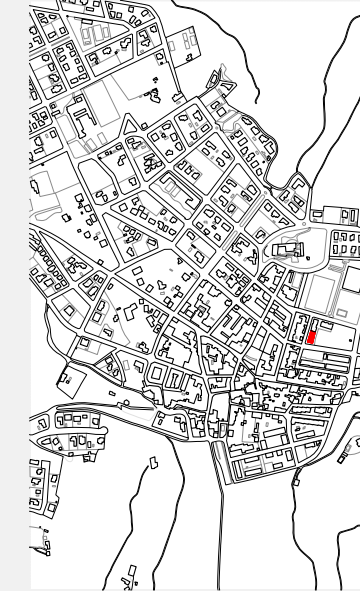

SUPERFÍCIES HABITATGE Núm. 10

	SUP. ÚTILS	SUP. CONSTR.
PLANTA BAIXA		
REBEDOR	6,10 m ²	
BANY 1	4,40 m ²	
SAFAREIG - REBOST	3,40 m ²	
ESTAR-CUINA-MENJADOR	41,85 m ²	
ESCALA	4,15 m ²	
	59,90 m²	68,95 m²
ENTRADA	27,90 m ²	
JARDI	34,80 m ²	
PLANTA PRIMERA		
ESTUDI	6,10 m ²	
DISTRIBUÏDOR	4,30 m ²	
BANY 2	4,40 m ²	
BANY 3	4,40 m ²	
HABITACIÓ 1	9,55 m ²	
HABITACIÓ 2	15,60 m ²	
HABITACIÓ 3	11,00 m ²	
ESCALA	2,35 m ²	
	57,80 m²	68,95 m²
TOTAL HABITATGE		
	117,70 m²	137,90 m²
TOTAL GARATGE		
	59,75 m ²	68,25 m ²

AQUEST DOCUMENT TÉ UTILITAT COMERCIAL. ES ORIENTATIU I NO VINCULANT. LA INFORMACIÓ QUE CONTÉ POT PATIR CANVIS DURANT EL PROCÉS DE REDACCIÓ DEL PROJECTE EXECUTIU. ELS MOBLES I ARMARIS QUE FIGUREN EN EL PLÀNOL SÓN MOBLES ORIENTATIU I NO FORMEN PART DE L'HABITATGE, EXCEPTUANT ELS QUE S'ESPECIFIQUEN EN EL CONTRACTE DE COMPRA-VENDA.

SANT JULIÀ DE VILATORRA
CARRER DEL FANG, 10

